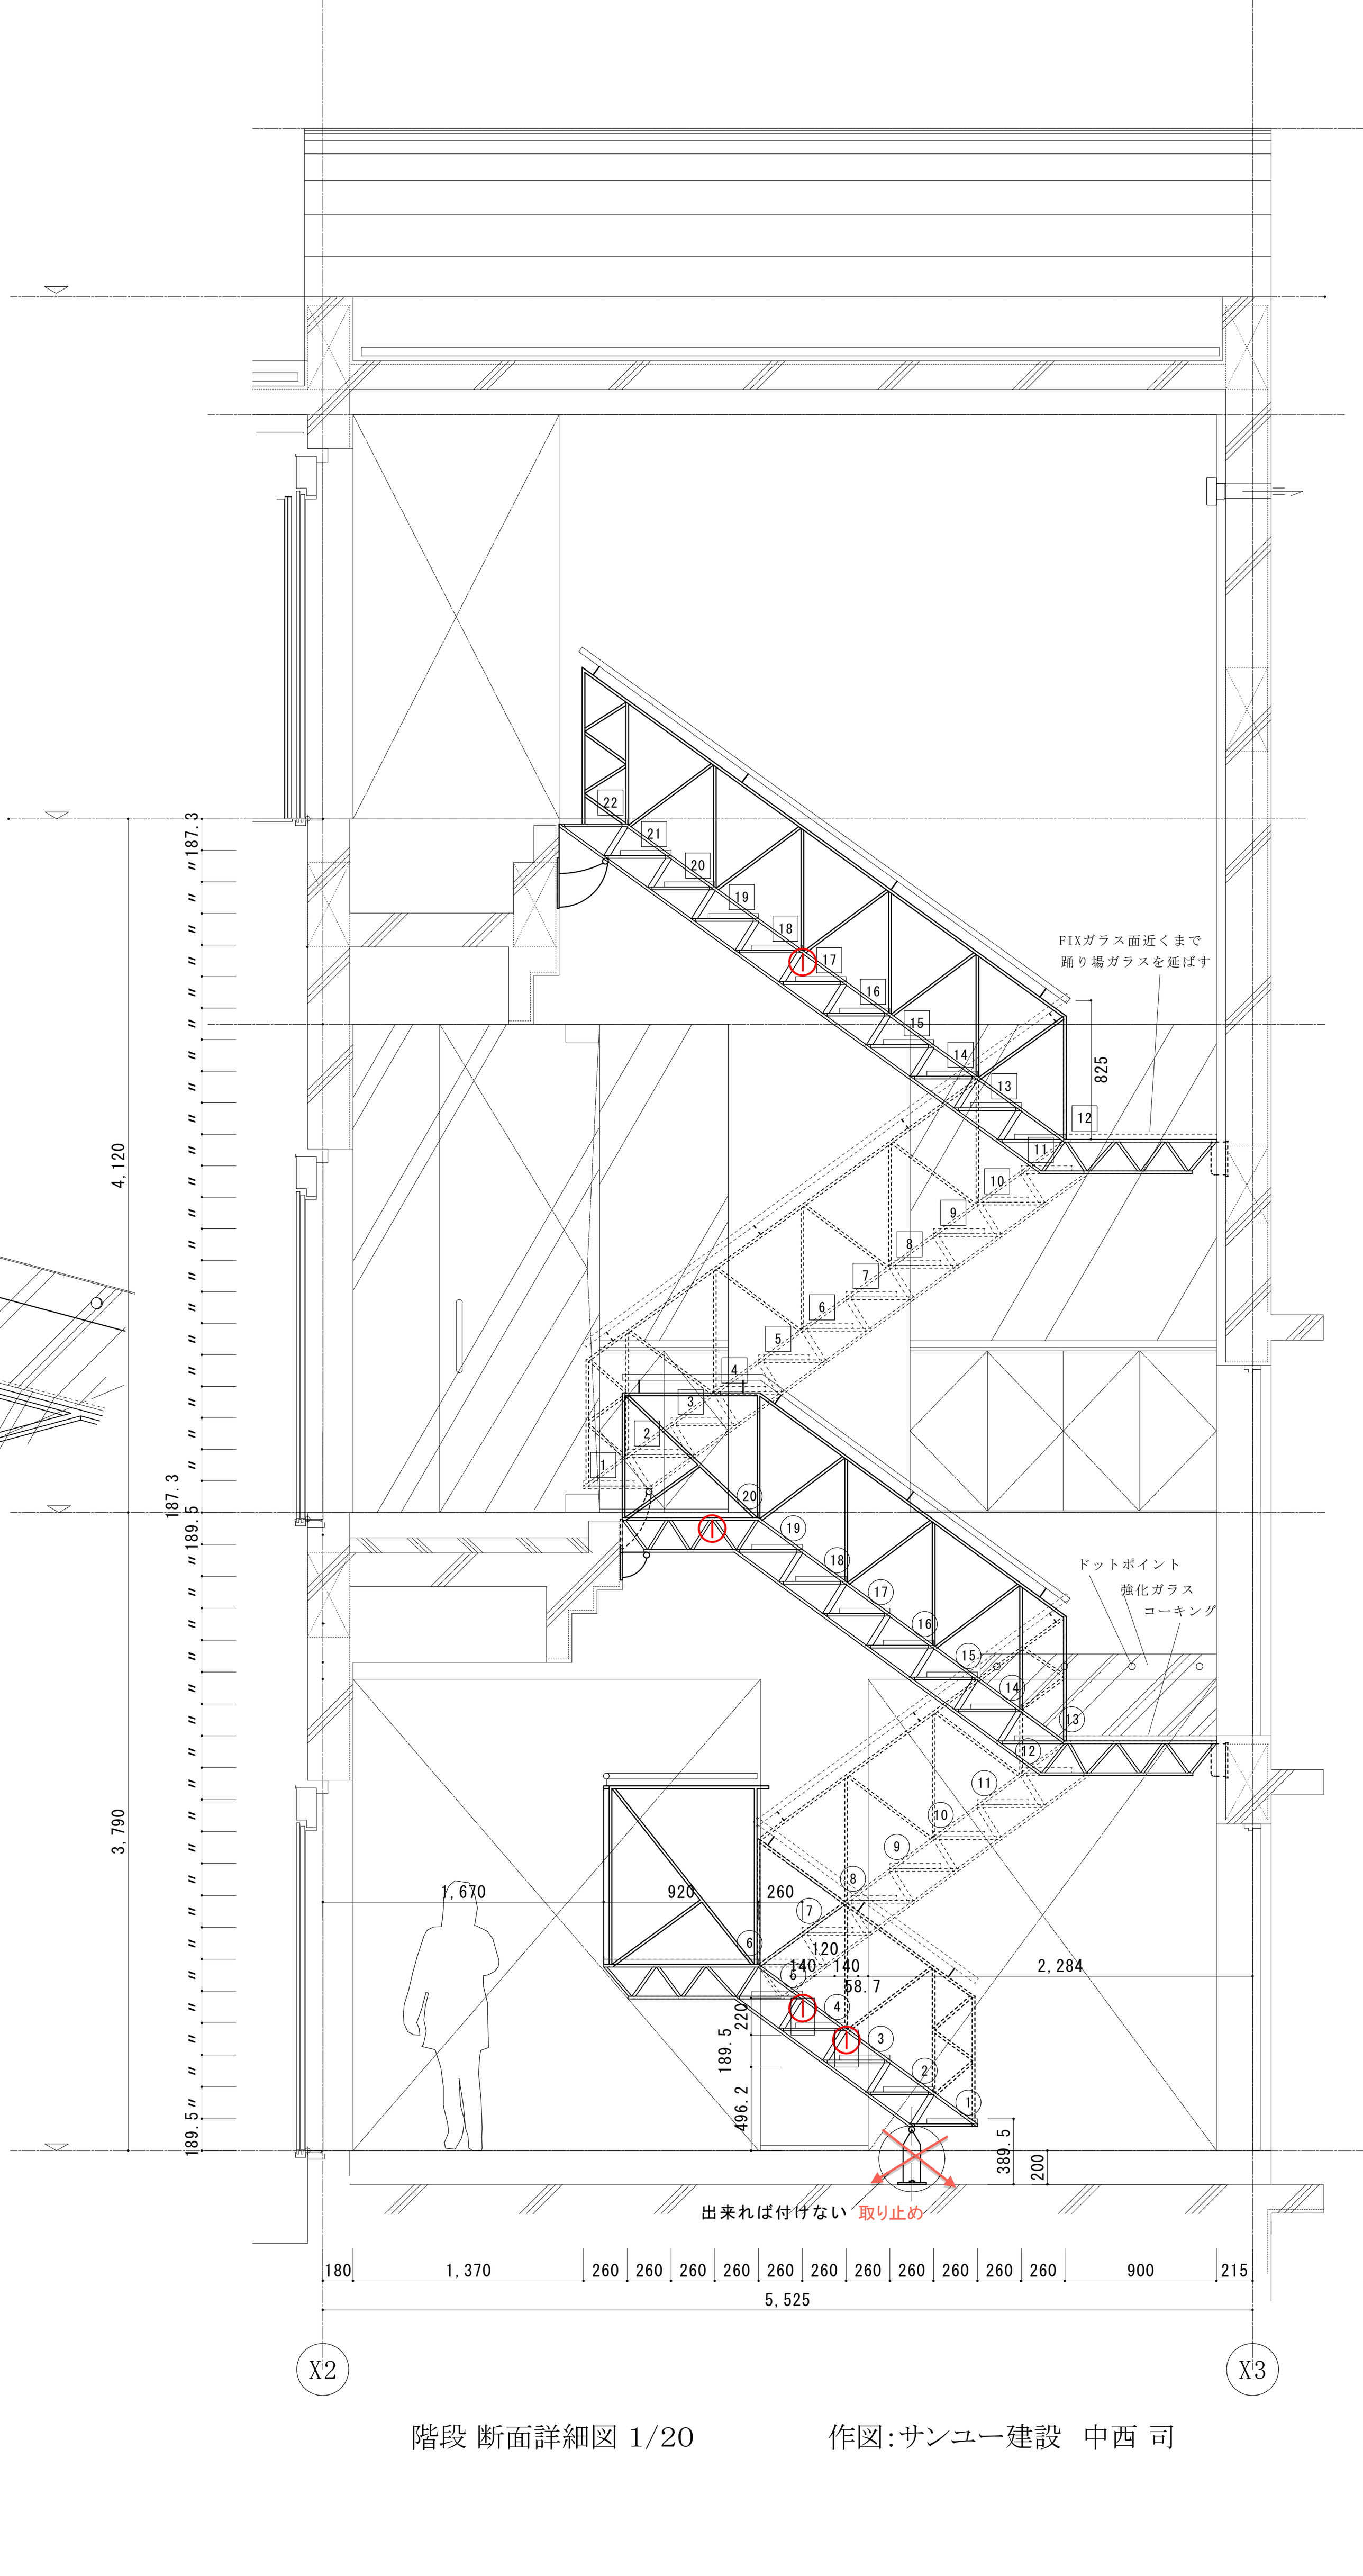

階段 断面詳細図 1/20

作図:サンユー建設　中西 司